


00 begane grond

Aan deze tekening kunnen geen rechten worden ontleend




Onderwerp: Begane grond  
 Type: Klapproos, bnr: 2&3  
 Schaal: 1:50  
 Datum: 07-04-2026

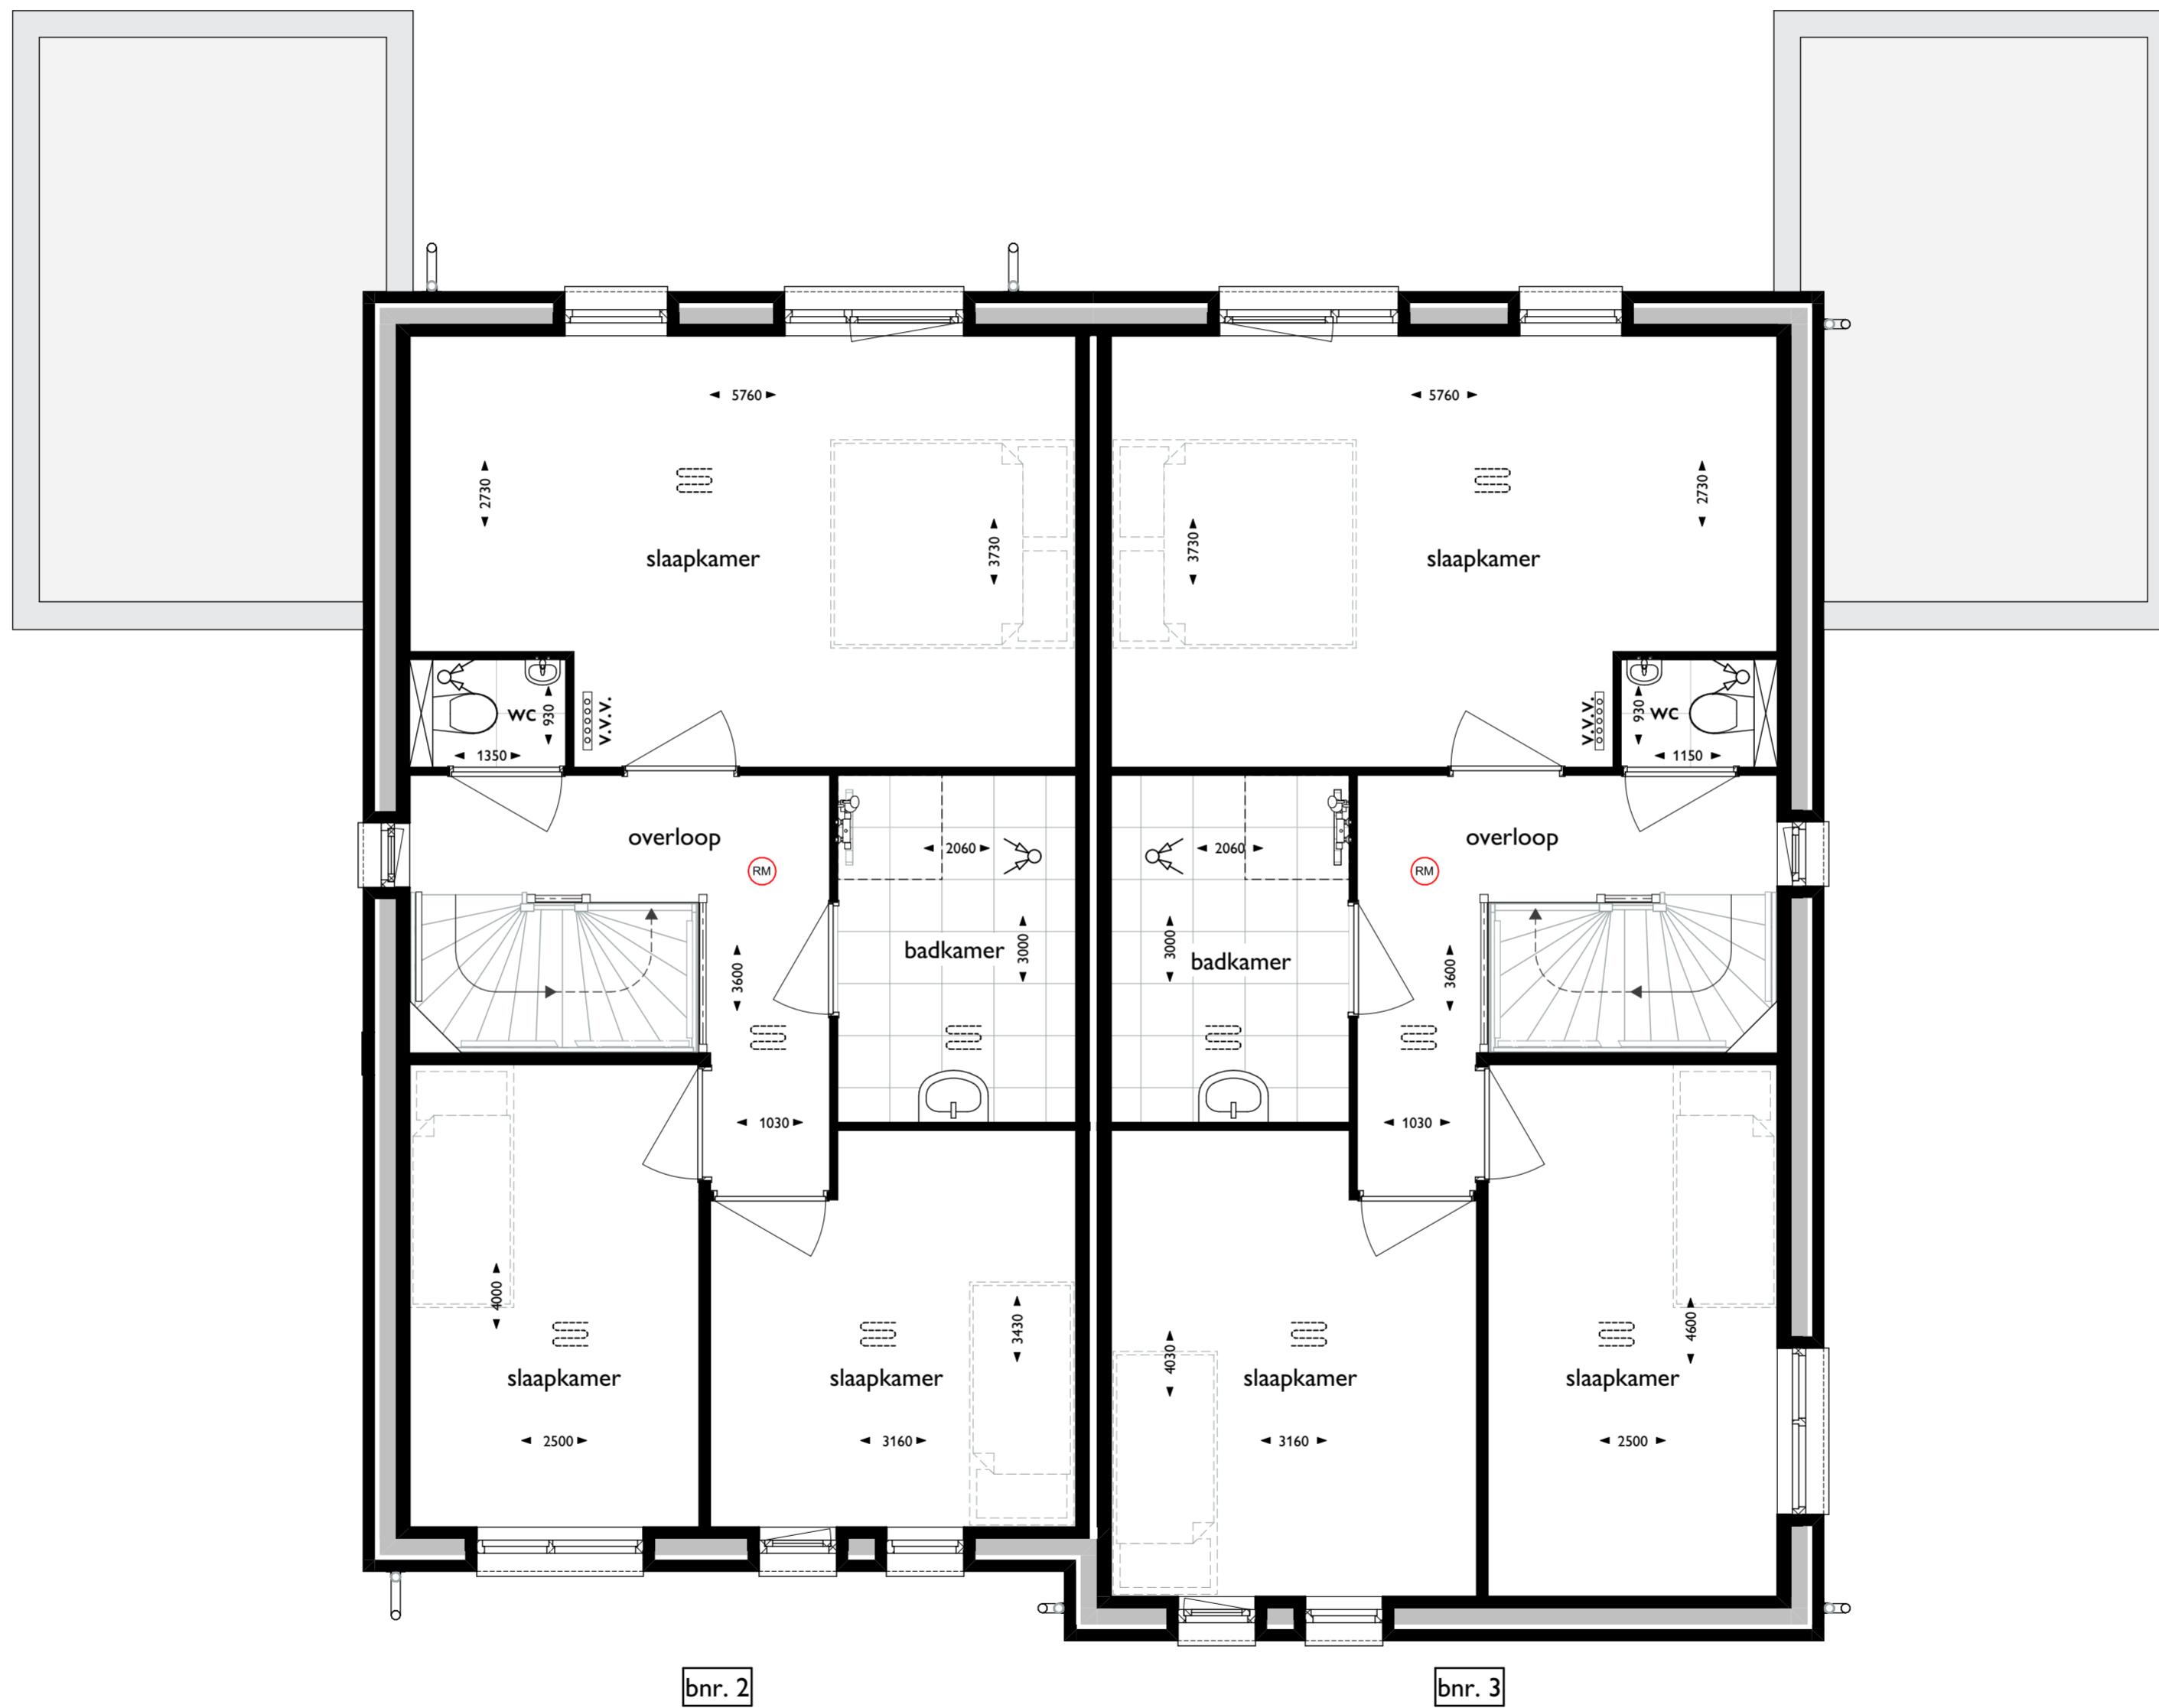

01 eerste verdieping

Aan deze tekening kunnen geen rechten worden ontleend

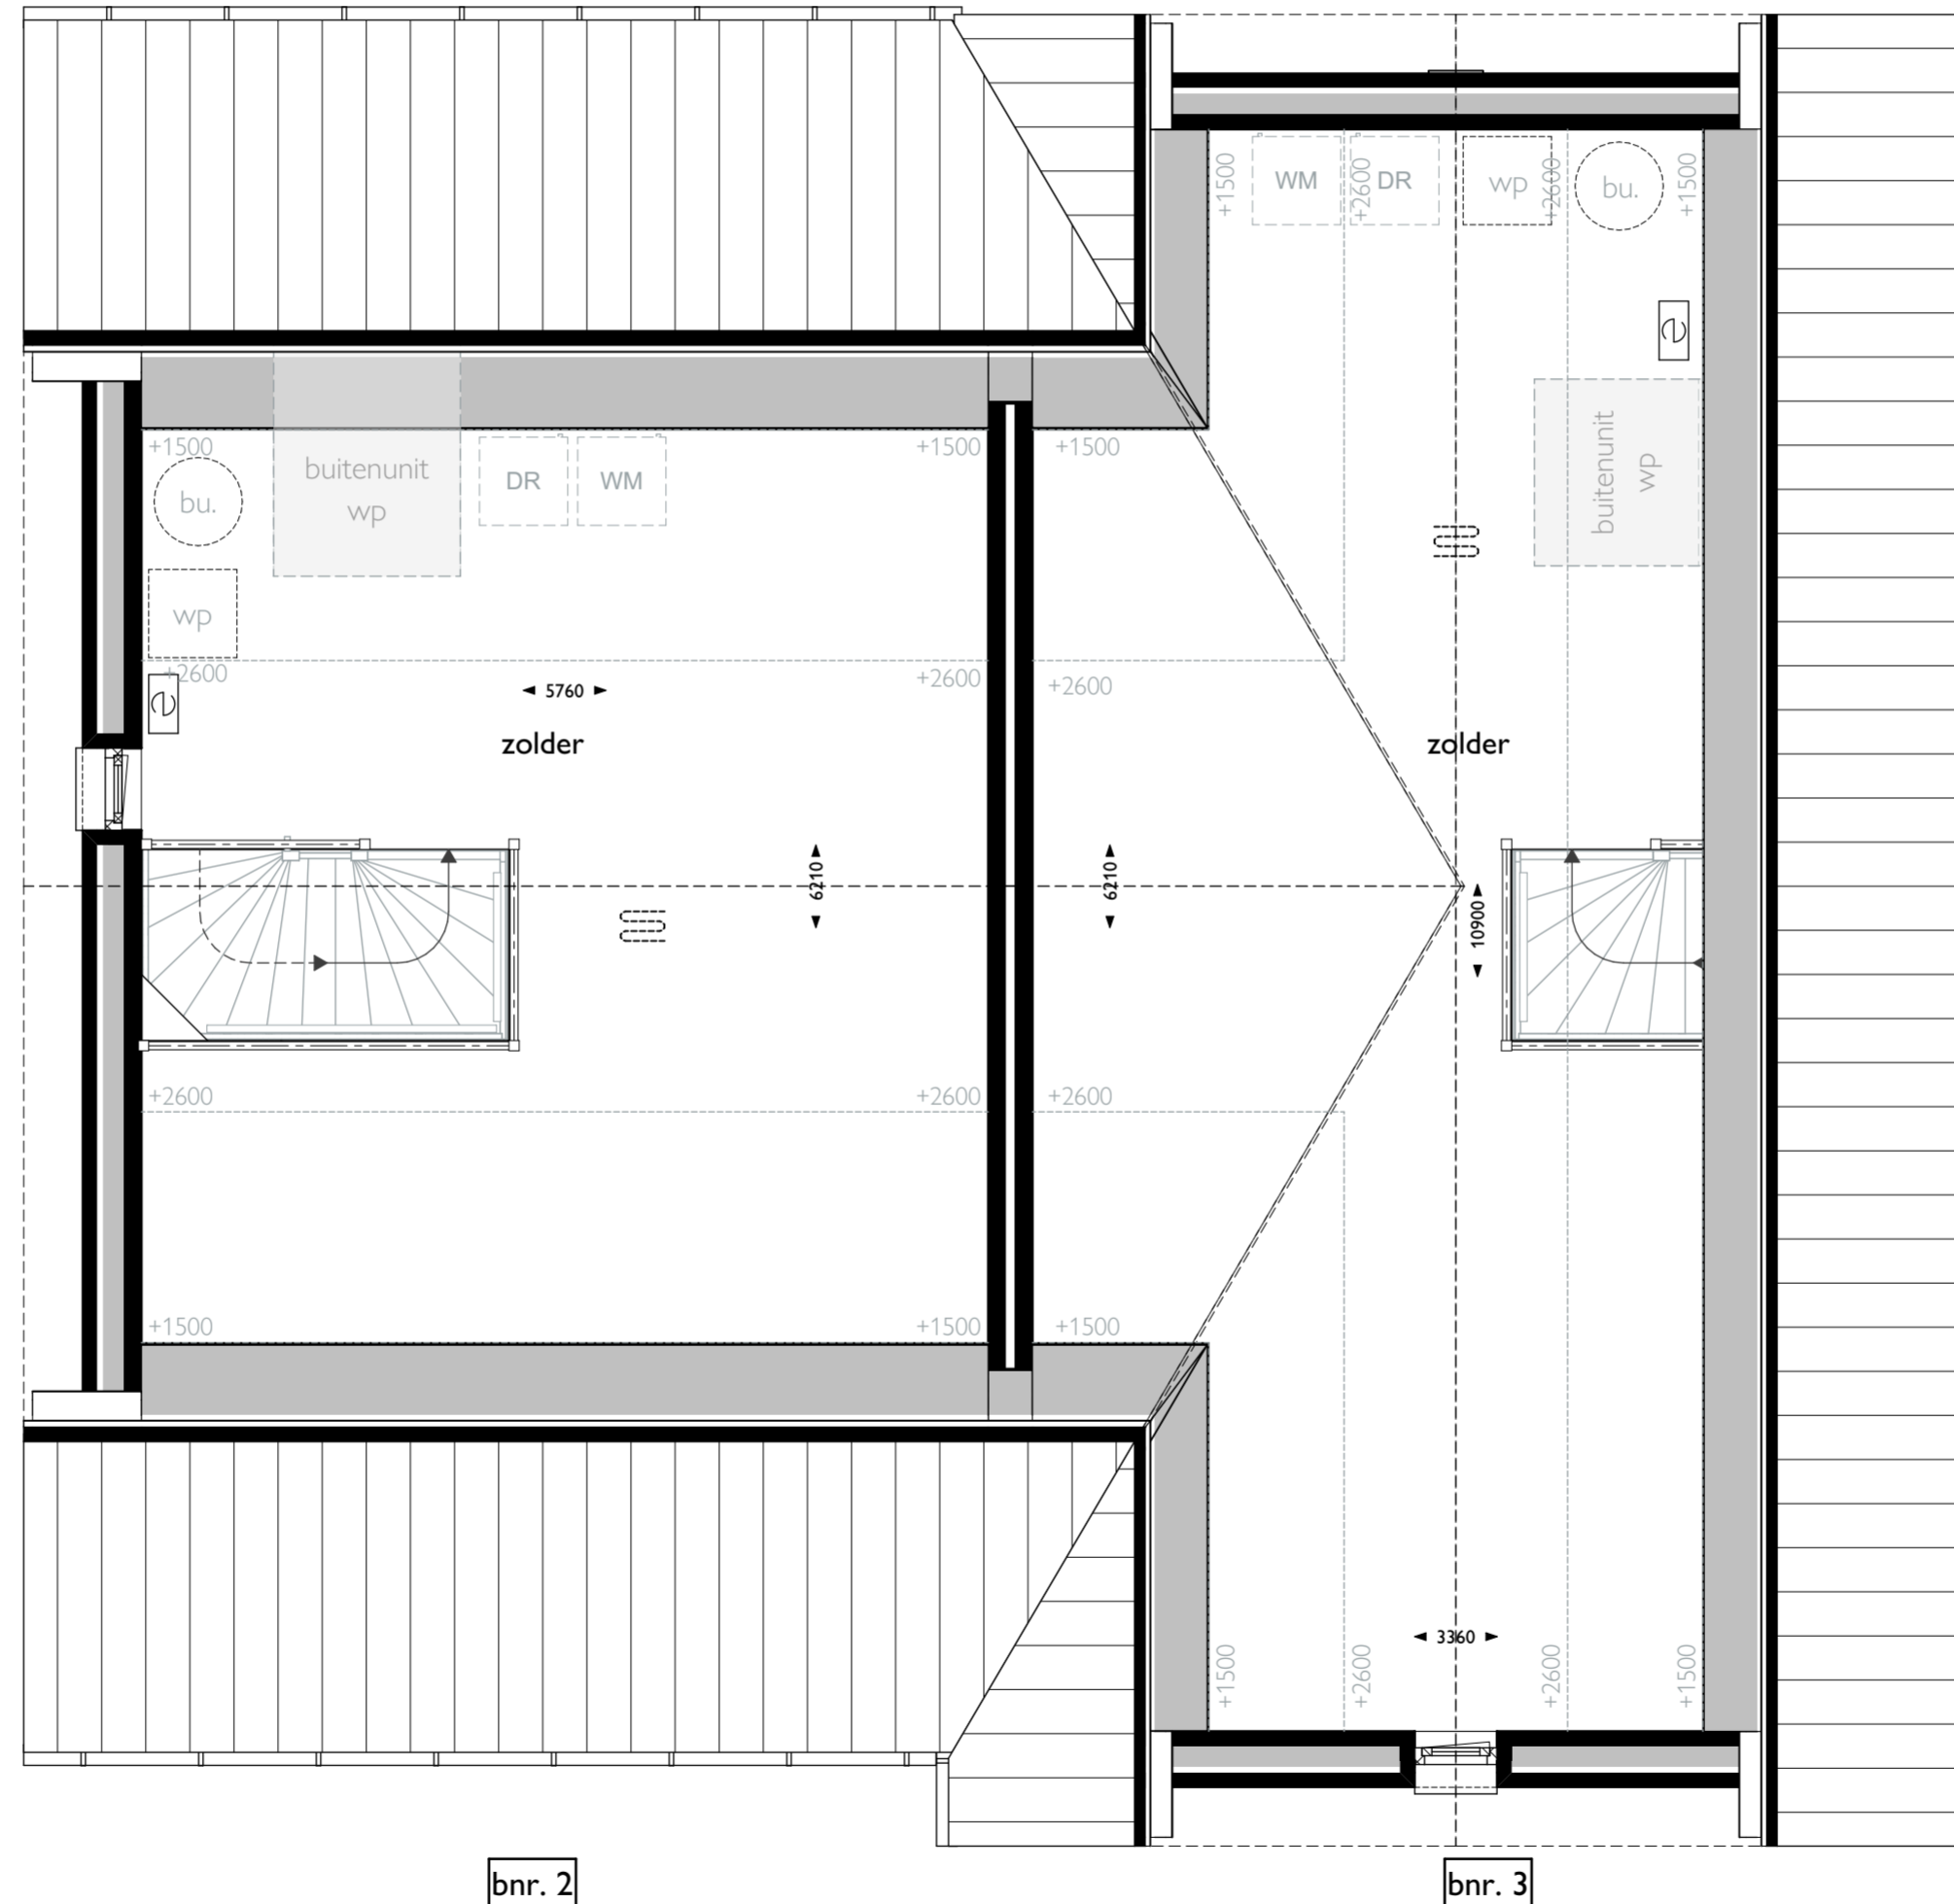

02 tweede verdieping

Aan deze tekening kunnen geen rechten worden ontleend



Aan deze tekening kunnen geen rechten worden ontleend




Achtergevel

bnr. 3

bnr. 2

Aan deze tekening kunnen geen rechten worden ontleend

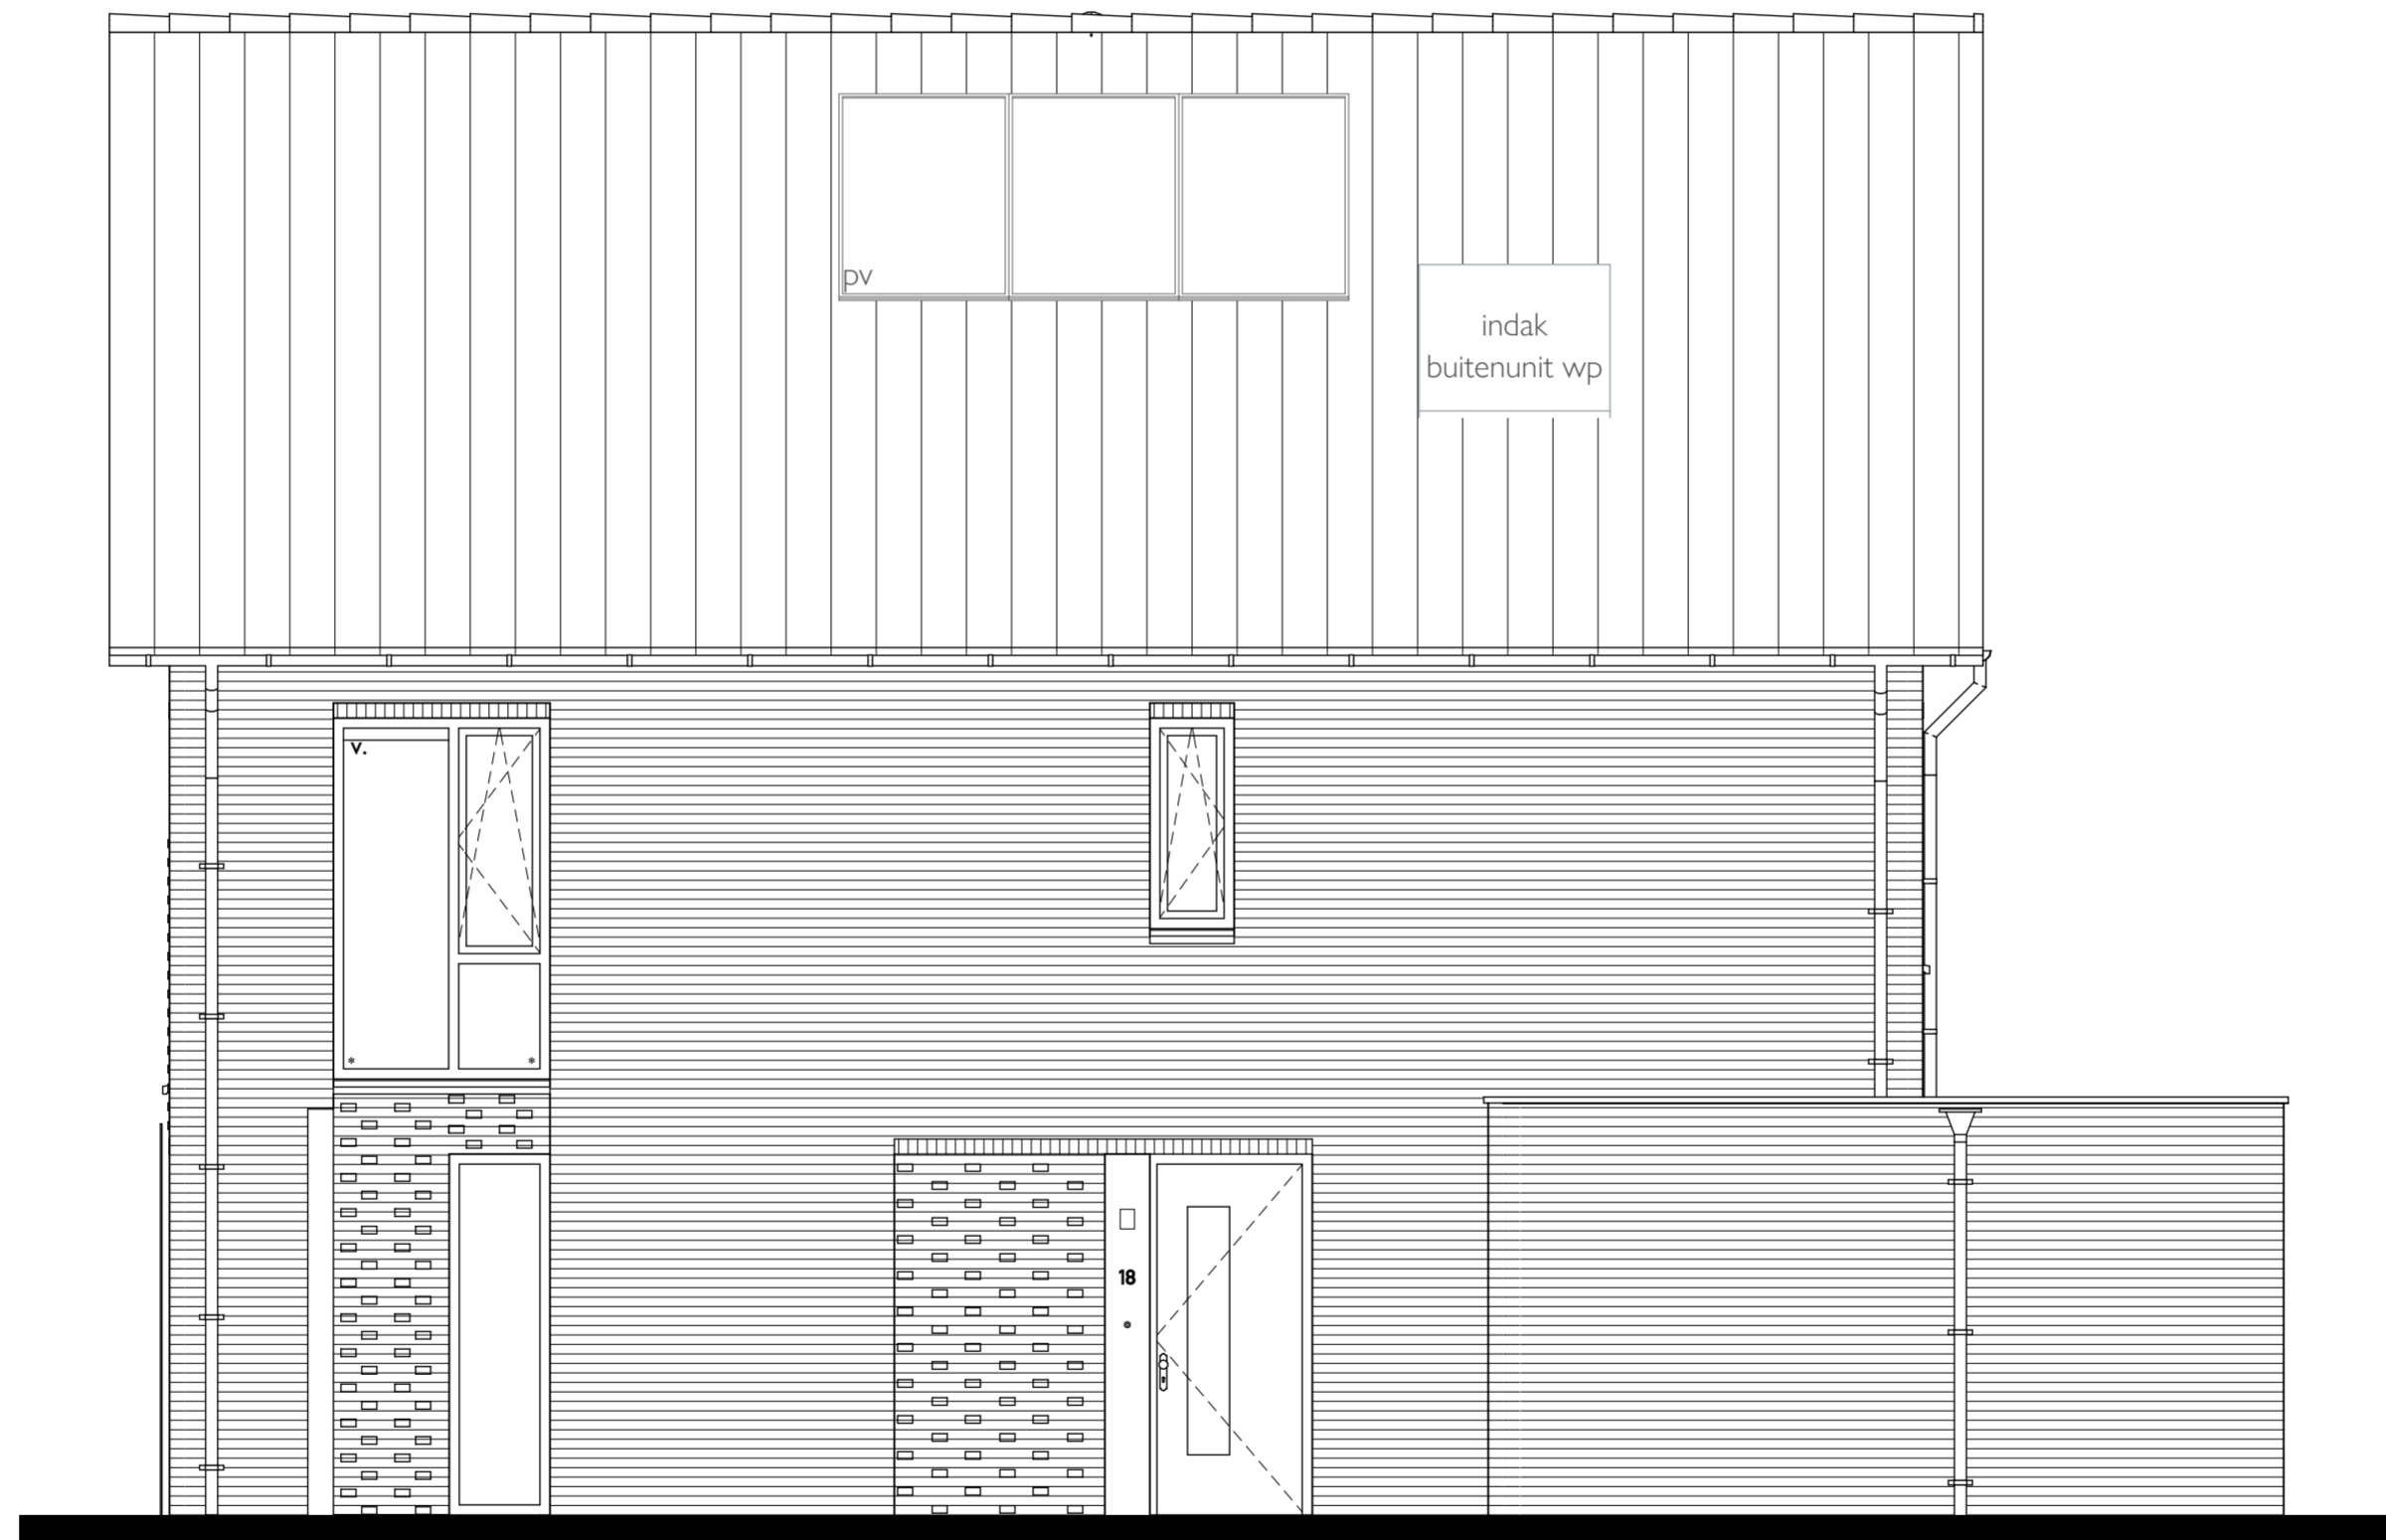


Rechtergevel

bnr. 3



Linkergevel

bnr. 2

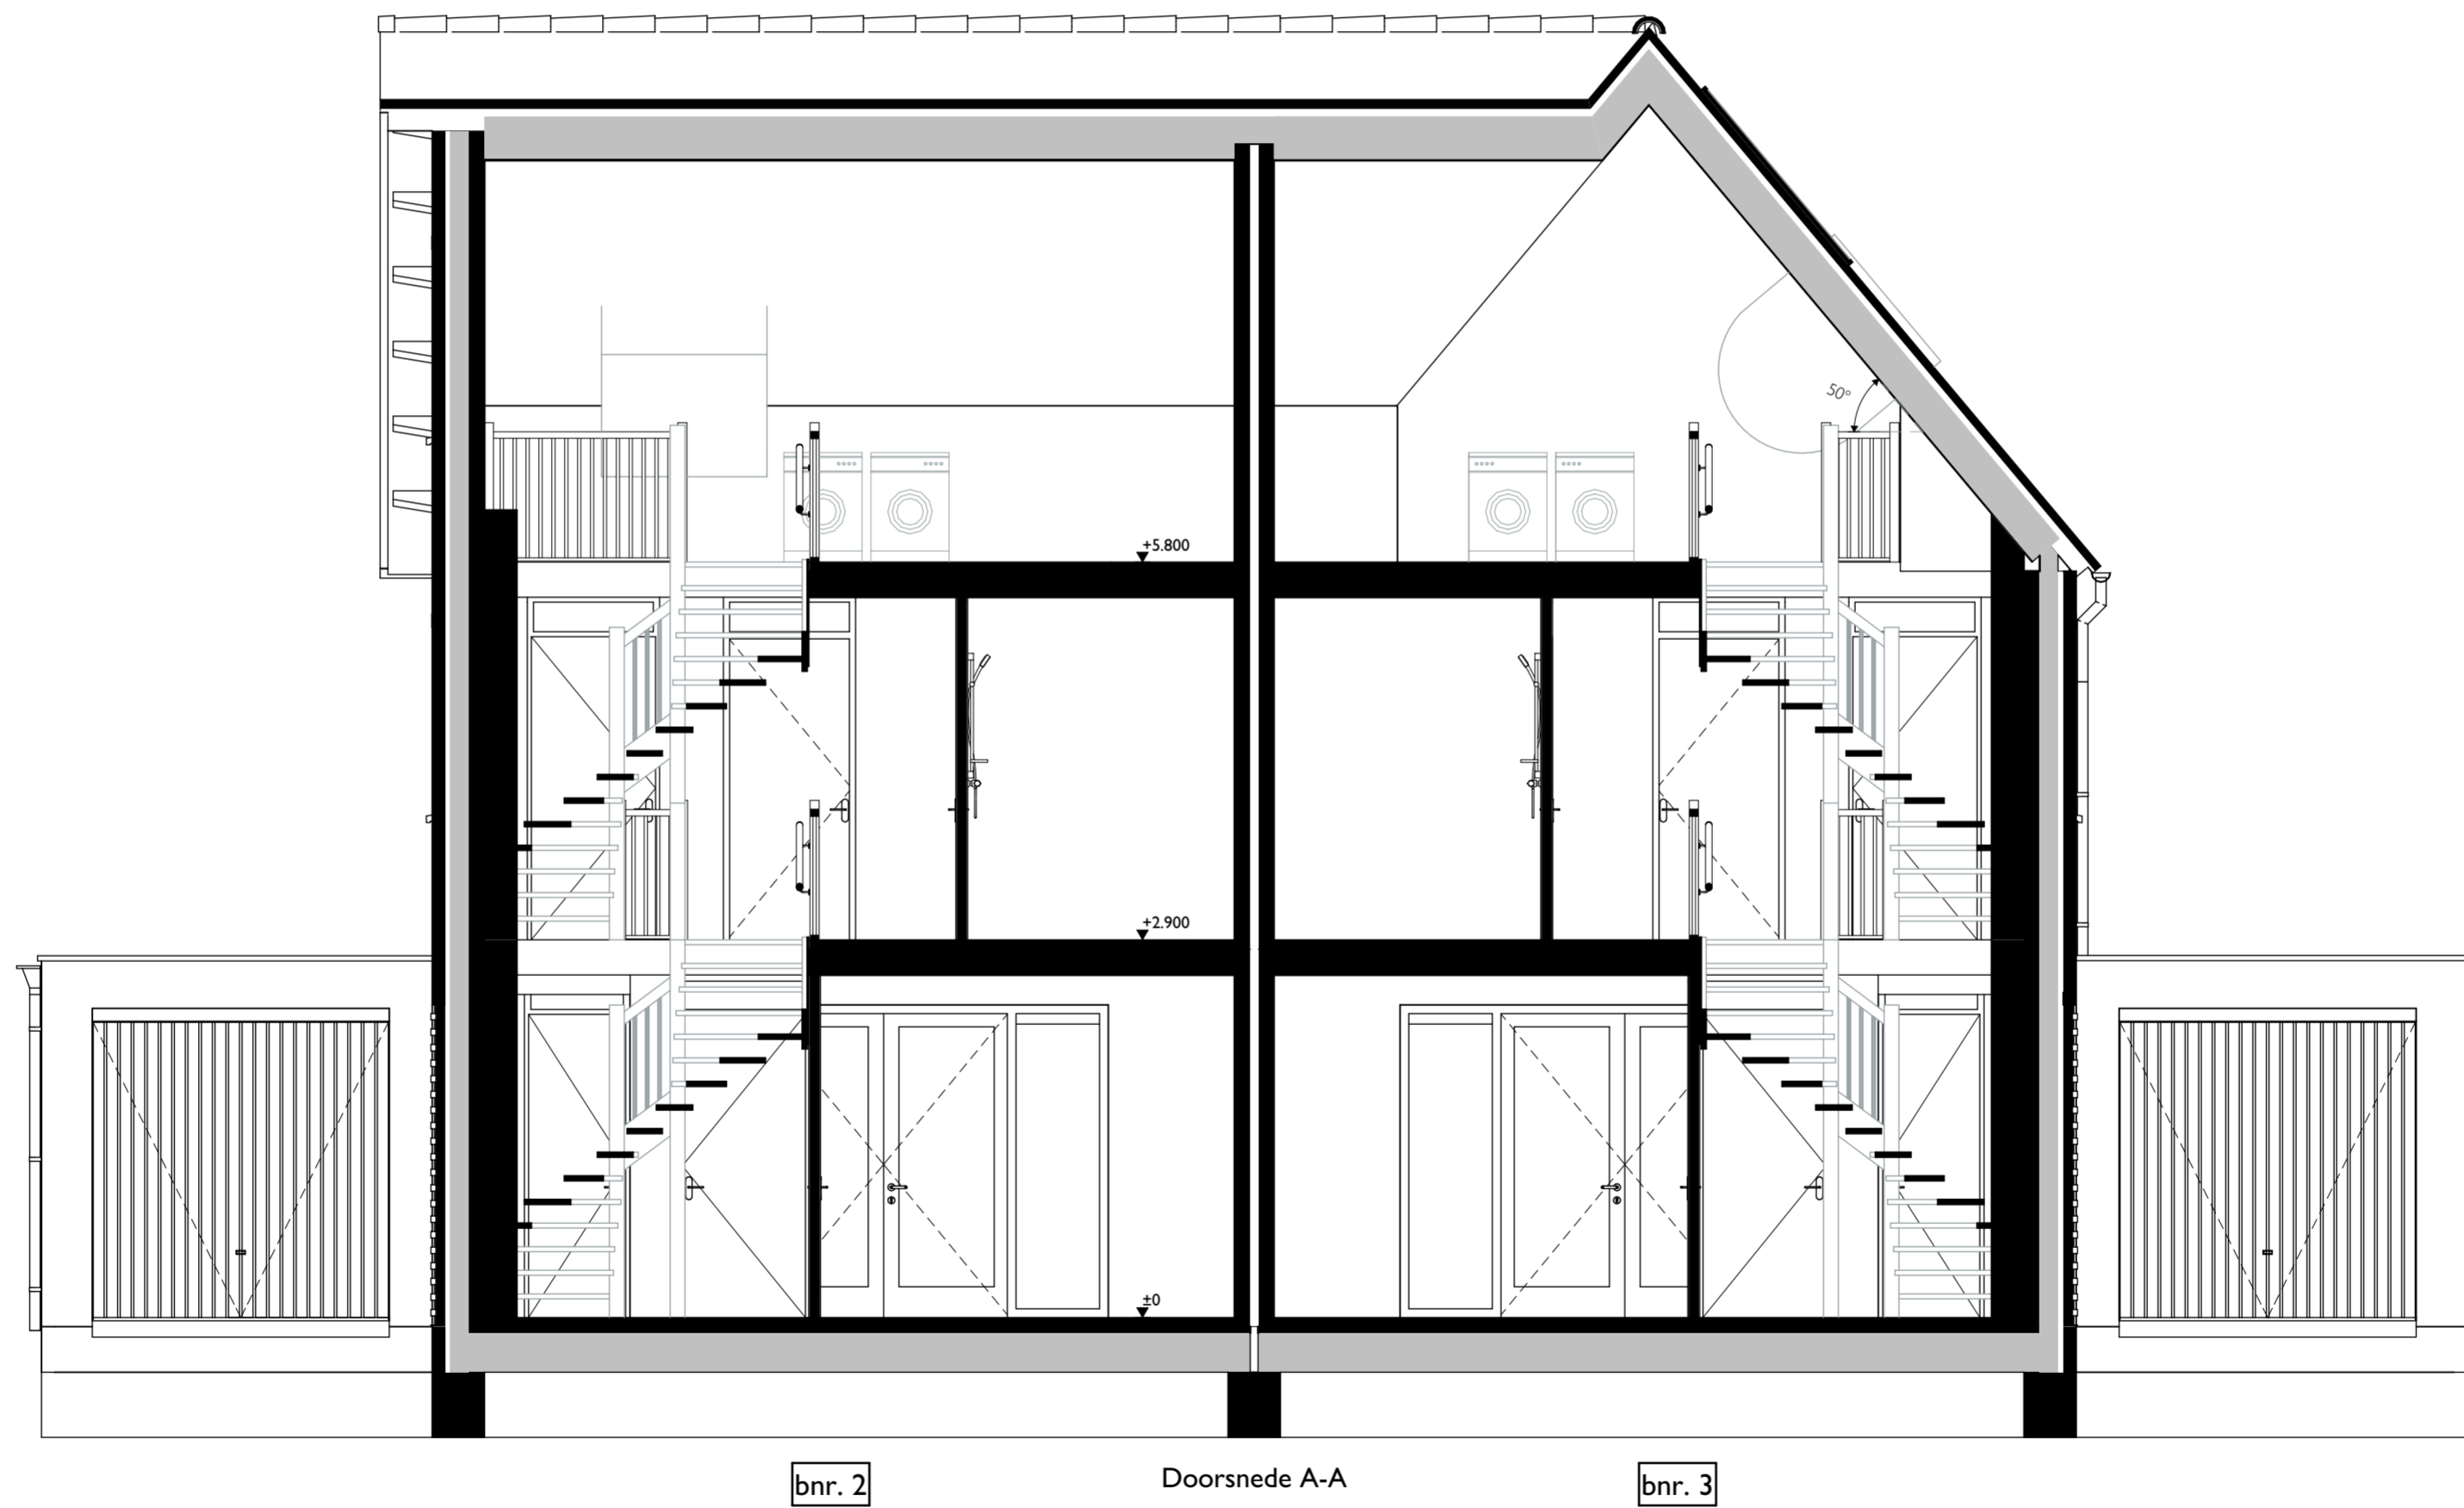

Aan deze tekening kunnen geen rechten worden ontleend

## Renvooi



mechanische ventilatiebox



positie warmtepomp



buffervat



radiator, elektrisch incl. wandcontactdoos



rookmelder (aangesloten op lichtnet) conform NEN 2555



verdeler vloerverwarming incl. wcd



meterkast



matomranding



vloerverwarming




fonteintje



wastafel




wandcloset

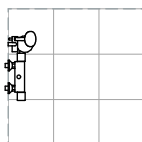

douchehoek



afzuigpunt mv

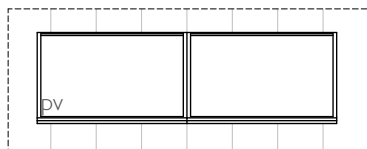

pv panelen  
positie en aantal indicatief