




Aan deze tekening kunnen geen rechten worden ontleend

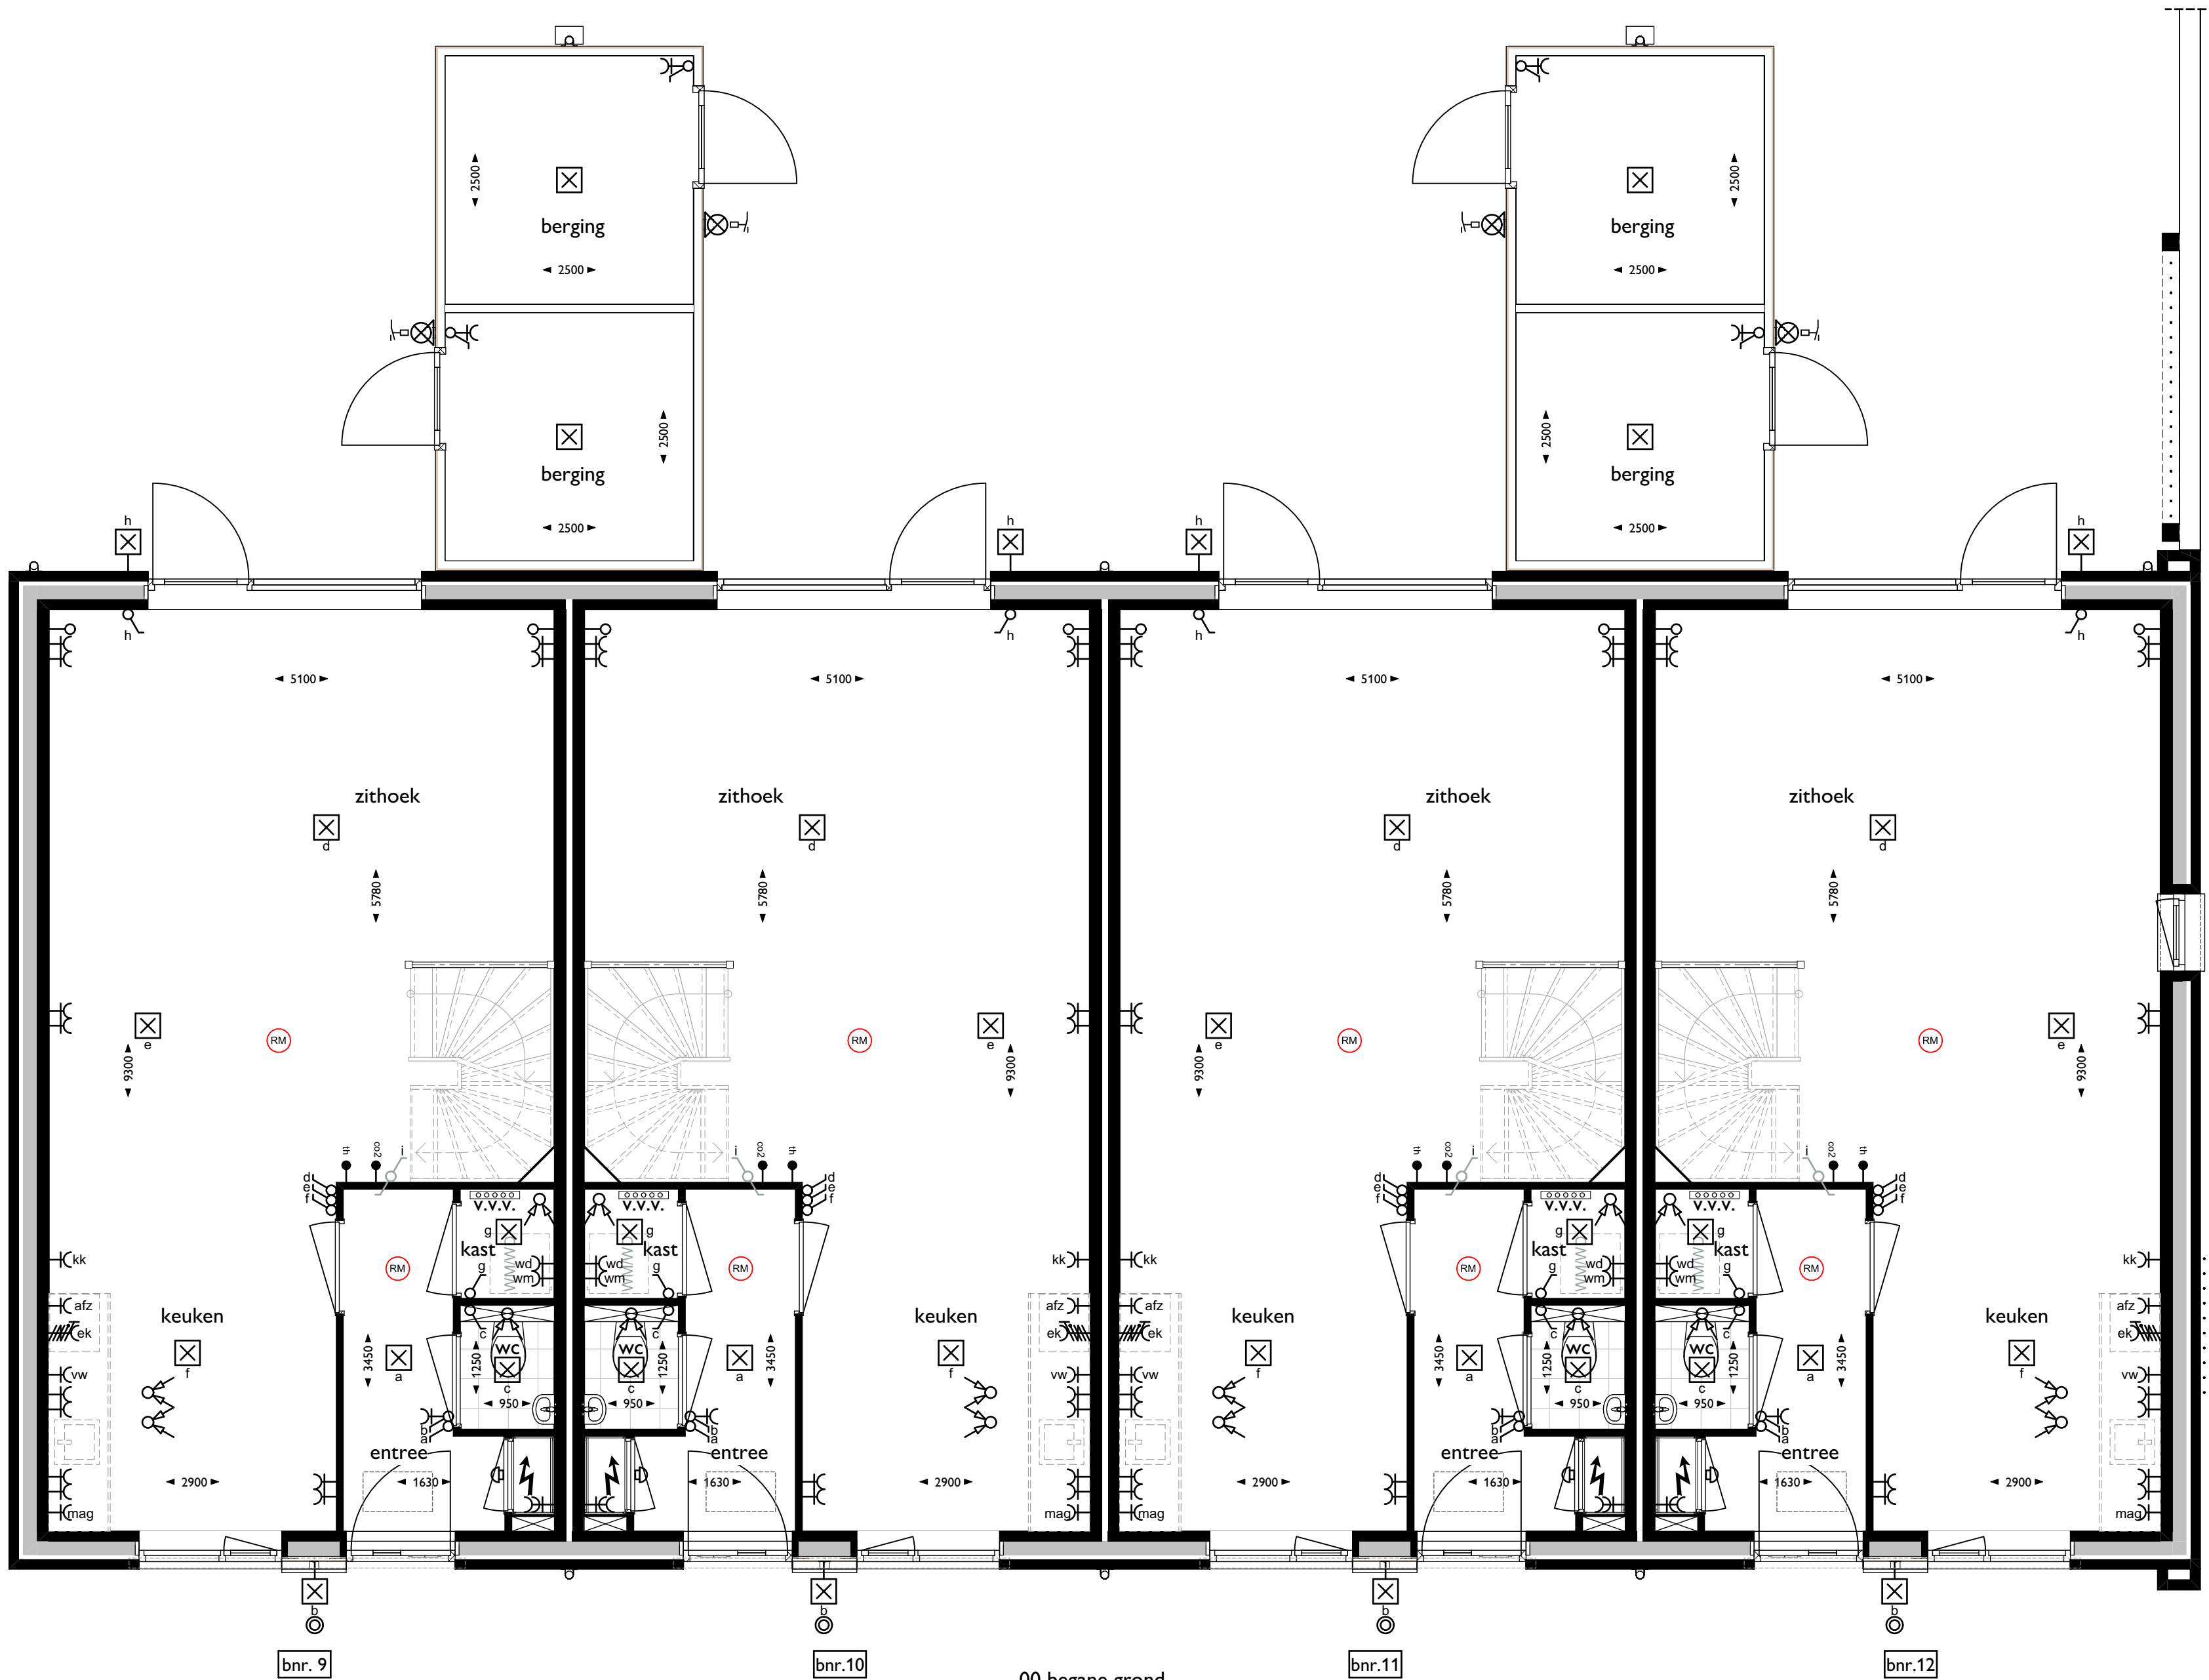

bnr. 9


bnr.10

bnr.11

bnr.12

01 eerste verdieping

Aan deze tekening kunnen geen rechten worden ontleend

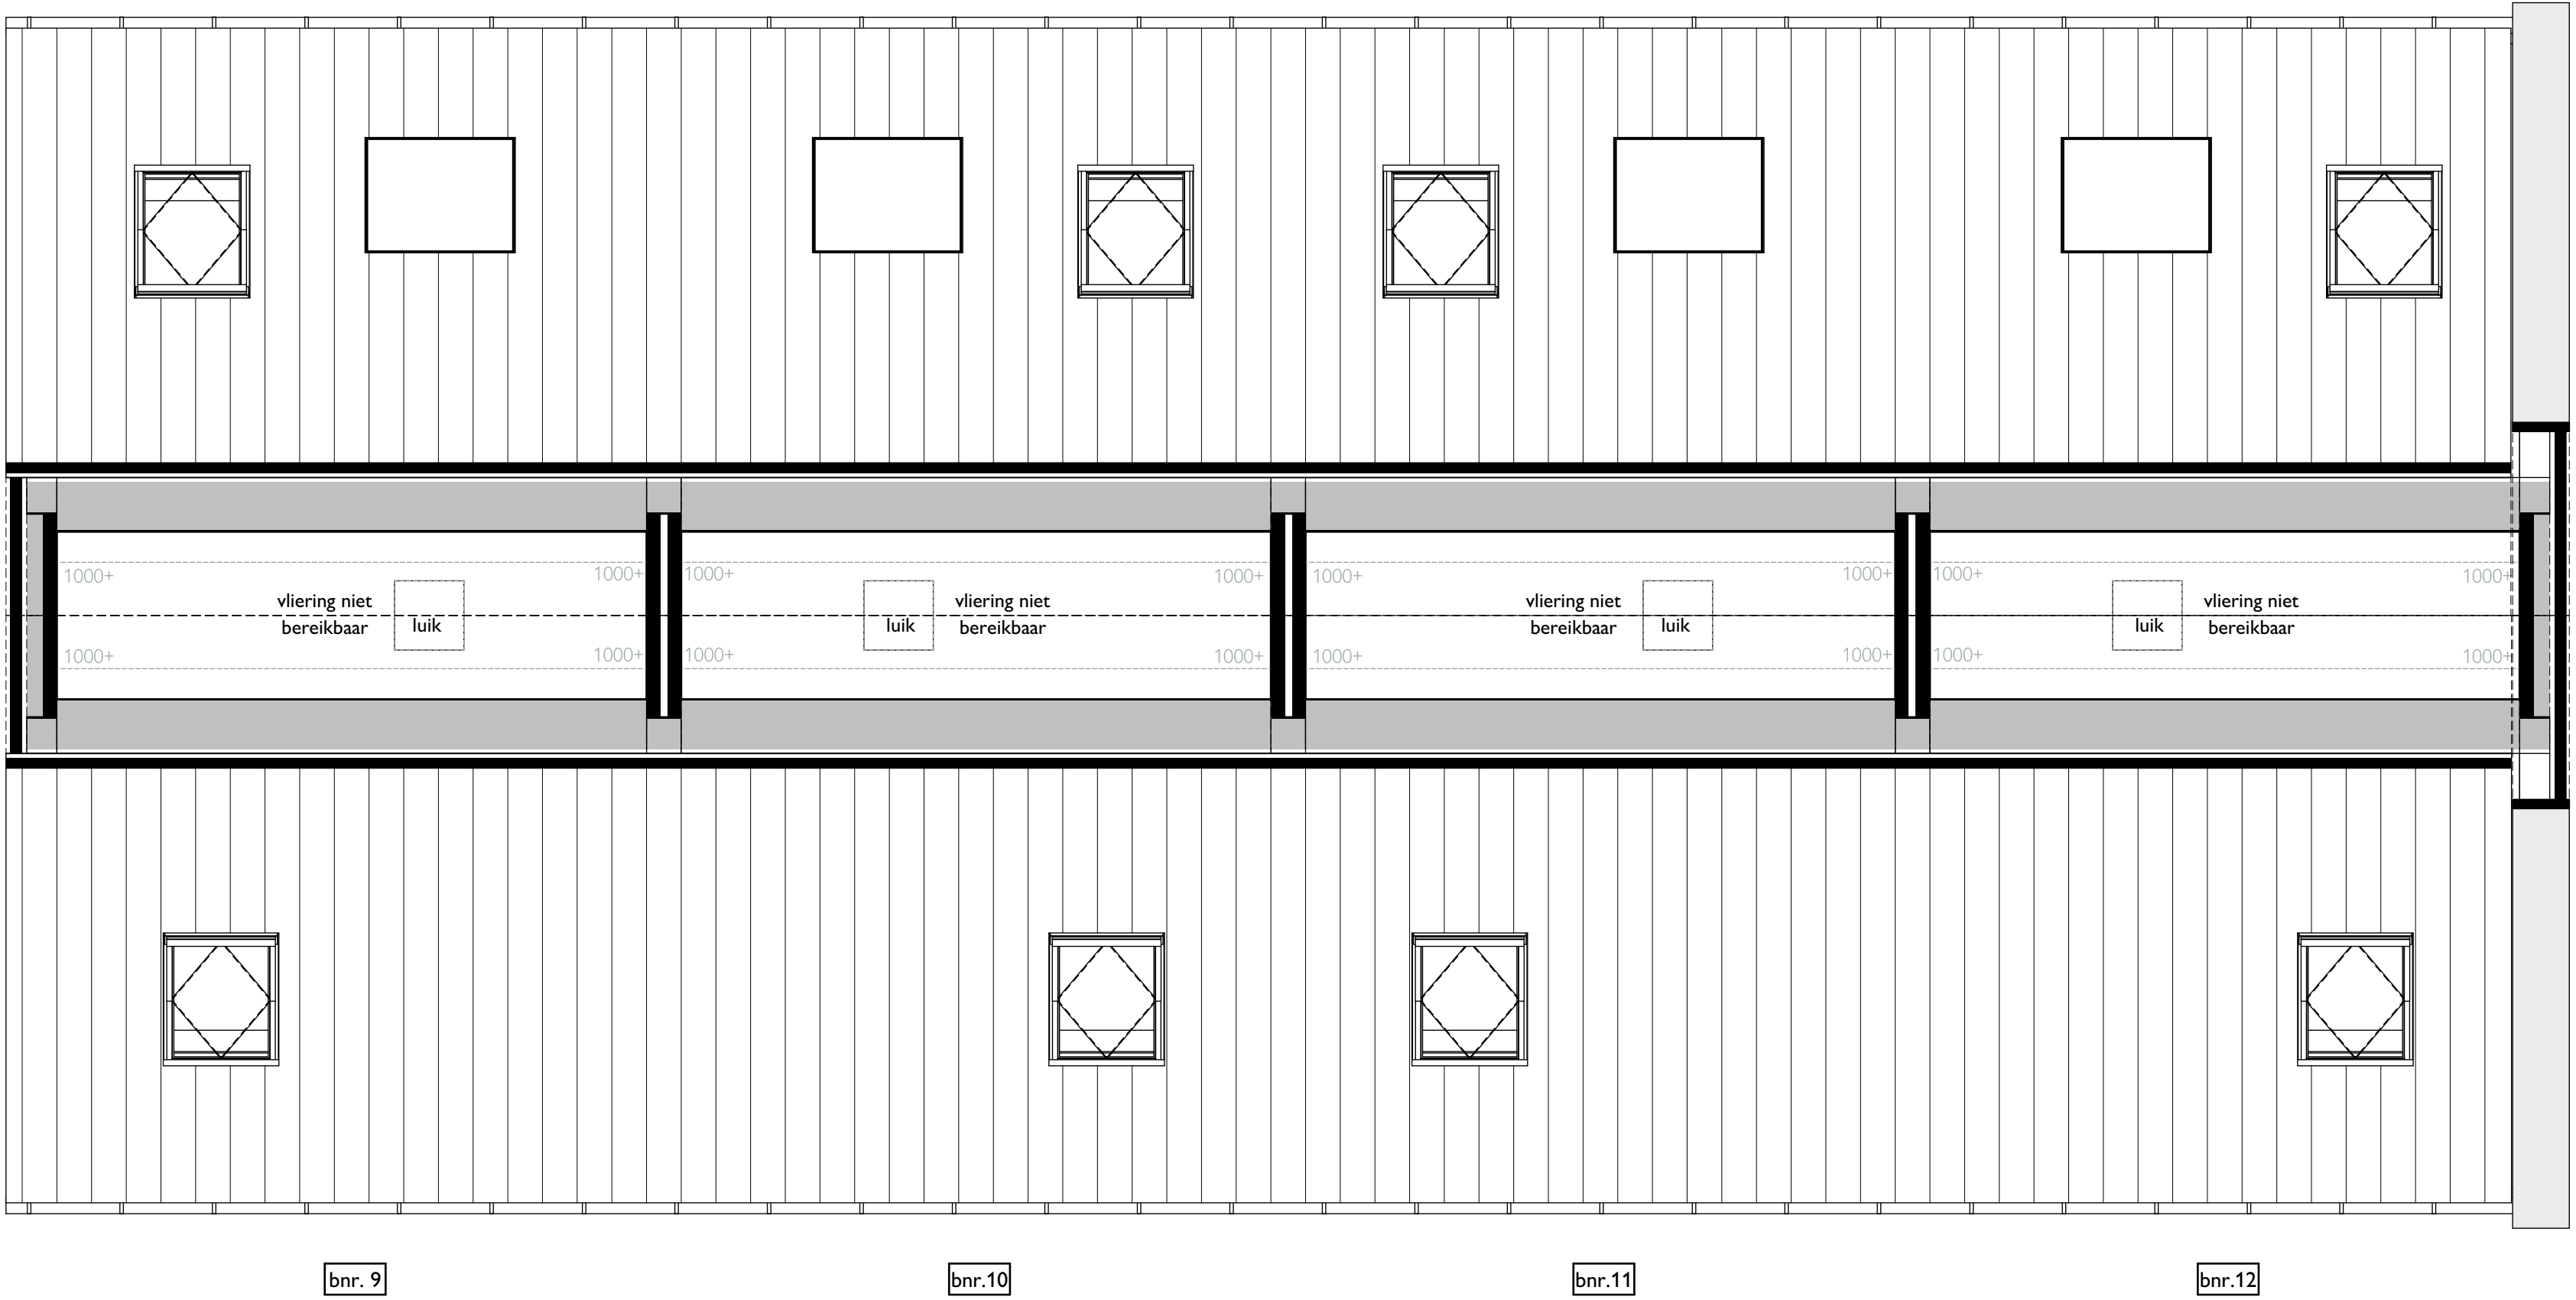

02 vloeringzolder

